

ΕΦΗΜΕΡΙΣ ΤΗΣ ΚΥΒΕΡΝΗΣΕΩΣ
ΤΗΣ ΕΛΛΗΝΙΚΗΣ ΔΗΜΟΚΡΑΤΙΑΣ

ΕΝ ΑΘΗΝΑΙΣ ΤΗ, 4 ΝΟΕΜΒΡΙΟΥ 1981 | ΤΕΥΧΟΣ ΤΕΤΑΡΤΟΝ | ΑΡΙΘΜΟΣ ΦΥΛΛΟΥ 603

ΠΕΡΙΕΧΟΜΕΝΑ

ΠΟΛΕΟΔΟΜΙΑ

ΠΟΛΕΟΔΟΜΙΑ

ΑΠΟΦΑΣΕΙΣ

Ἀριθ. 180720 (1)

Περὶ τροποποιήσεως τοῦ σχεδίου τῆς Κοινότητος Ζεφυρίου εἰς τὰ Ο.Τ. 95, 96, 97, 98, 73.

Ο ΝΟΜΑΡΧΗΣ ΑΤΤΙΚΗΣ

Ἔχοντες ὑπ' ὄψει:

1. Τὸν Ν. 3200/55 «περὶ Διοικητικῆς Ἀποκεντρώσεως».
2. Τὸ Ν.Δ. 3620/56 «περὶ συμπληρώσεως διατάξεων περὶ Διοικητικῆς Ἀποκεντρώσεως».
3. Τὰς διατάξεις τοῦ Ν.Δ. 1147/1972 «περὶ Διοικήσεως τῆς Μείζονος Πρωτευούσης».
4. Τὰς διατάξεις τοῦ Β.Δ. 863/1970, ὡς ἐτροποποιήθη καὶ συνεπληρώθη μέχρι σήμερα καὶ εἰδικώτερον τὸ ὑπ' ἀριθμ. 532/70, Ν.Δ/γμα καὶ τὸ εἰς ἐκτέλεσιν τούτου Β.Δ/γμα 712/70 ὡς ἐτροποποιήθη διὰ τῶν ὑπ' ἀριθμ. 677/71 καὶ 198/72 Β.Δ/των.
5. Τὴν ὑπ' ἀριθμ. Λ7/13-1/11.12.1972 κοινὴν ἀπόφασιν τῶν Ὑπουργῶν παρὰ τῷ Πρωθυπουργῷ, Ἐσωτερικῶν καὶ Δημοσίων Ἔργων «περὶ Ὀργανώσεως τῶν παρὰ τῇ Νομαρχίᾳ Ἀττικῆς καὶ τοῖς Διαμερίσμασιν αὐτῆς, Ὑπηρεσιῶν ἁρμοδιοτήτων Ὑπουργείου Δ.Ε.».
6. Τὴν ὑπ' ἀριθμ. Λ81177/20.9.1967 κοινὴν ἀπόφασιν τοῦ Ἀντιπροέδρου τῆς Κυβερνήσεως καὶ τῶν Ὑπουργῶν Ἐσωτερικῶν, Οἰκονομικῶν καὶ Δημοσίων Ἔργων «περὶ διατηρήσεως συμβουλίων καὶ ἐπιτροπῶν Ν.Π.Δ.Δ. ἁρμοδιότητος ἰδίου Ὑπουργείου».
7. Τὸ ὑπ' ἀριθμ. 805/1972 Β.Δ/γμα «περὶ καθορισμοῦ τῶν, κατὰ τὴν παρ. 1 τοῦ ἄρθρου 5 τοῦ Ν.Δ. 1147/1972, διατηρουμένων ὑπὲρ τοῦ Νομάρχου Ἀττικῆς ἁρμοδιοτήτων ἐπὶ ἀντικειμένων τοῦ Ὑπουργείου Δημ. Ἔργων καὶ συστάσεως Συμβουλίου Δημοσίων Ἔργων εἰς τὴν Νομαρχίαν Ἀττικῆς καὶ τὰ διαμερίσματα αὐτῆς.
8. Τὴν ὑπ' ἀριθμ. 7980/16.12.80 ἀπόφασιν Νομάρχου Ἀττικῆς «περὶ συγκροτήσεως Συμβουλίου Δημ. Ἔργων».
9. Τὴν ὑπ' ἀριθμ. 2958/2.5.80 Ἐξουσιοδοτικὴν ἀπόφασιν τοῦ Νομάρχου Ἀττικῆς.
10. Τὸν Α.Ν. 314/1968 «περὶ παροχῆς εἰς τὸν Ὑπουργὸν Βορείου Ἑλλάδος καὶ τοὺς Νομάρχας ἁρμοδιότητος ἐπὶ θεμάτων ἐγκρίσεως ἐπεκτάσεως κ.τ.λ. σχεδίων πόλεων καὶ κωμῶν, ὡς ἐτροποποιήθη καὶ συνεπληρώθη διὰ τοῦ ὑπ' ἀριθ. 1018/71 Ν.Δ/τος.
11. Τὸ ἀπὸ 17.7.1923 Ν.Δ/τος «περὶ σχεδίων πόλεων κωμῶν κ.λ.π.».
12. Τὴν ὑπ' ἀρ. 1/1961 ἐγκύκλιον τοῦ Προϊσταμένου τῆς Ὑπηρεσίας Οἰκισμοῦ τοῦ Ὑπουργείου Δημ. Ἔργων ὡς καὶ τὴν συμπληρωματικὴν ταύτης Ε8/1975 ἐγκύκλιον τοῦ Ὑφυπουργοῦ Δ.Ε.
13. Τὸ Ν. 947/79 «περὶ οἰκιστικῶν περιοχῶν».
14. Τὴν ὑπ' ἀριθ. 57/1.10.79, 7/ ἀποφάσεις Κοιν/κοῦ Συμβουλίου Ζεφυρίου.
15. Τὴν ἀπὸ 19.9.79 τεχνικὴ ἔκθεση τοῦ Τοπογράφου μηχανικοῦ Π. Περδικάρη, Τ. Βαδεβούλη.
16. Τὴν ὑπ' ἀριθ. 180416/22.6.81 εἰσήγησιν τοῦ Τμ/τος Πολ/μίας Ν.Α. πρὸς τὸ Σ.Δ.Ε.Ν.Α.
17. Τὴν ὁμόφωνη καὶ σύμφωνη μὲ τὴν εἰσήγησιν γνωμοδότησιν τοῦ Σ.Δ.Ε.Ν.Α, γιὰ τὴν τροποποίησιν τοῦ σχεδίου τῆς Κοινότητος Ζεφυρίου εἰς τὰ Ο.Τ. 95,73, 98, 97, 96, ποὺ ἐλήφθη εἰς τὴν 1ην πρᾶξιν τῆς 11ης συνεδριάσεως κατὰ τὴν 24.6.81, ἀποφασίζομεν:

Τροποποιοῦμε τὸ σχέδιο τῆς Κοινότητος Ζεφυρίου εἰς τὰ Ο.Τ. 95, 96, 97, 98, 73 μεταθέτοντες τὴν Ο.Γ. ὅπως φαίνεται εἰς τὸ σχέδιον ὑπὸ κλίμακα 1:500 ποὺ συνοδεύει τὴν παροῦσαν. Ἡ παροῦσα μετὰ τοῦ σχεδίου ποὺ τὴν συνοδεύει νὰ δημοσιευθοῦν εἰς τὴν Ἐφημερίδα τῆς Κυβερνήσεως. Ἡ ἰσχύς της ἄρχεται ἀπὸ τῆς δημοσιεύσεώς της.

Ἀθῆναι, 27 Ἰουλίου 1981

Ἐντολῇ Νομάρχου
Ἡ Προϊσταμένη κ.ἀ.α
Η. ΜΠΟΥΡΛΟΥ

ΥΠΟΜΝΗΜΑ

Καταργούμενη

Προτεινόμενη

ΟΔΟΣ ΣΟΛΩΜΟΥ

ΟΔΟΣ Γ. ΚΑΡΑΙΣΚΑΚΗ

ΠΛΑΤΕΙΑ

ΟΤ 93

ΟΤ 96

ΟΤ 98

ΟΤ 99

ΟΤ 73

ΟΤ 63

ΟΤ 65α

Ἀριθ. ΤΠ 3702/80 (2)

Περὶ ἀναγνωρίσεως ὁδοῦ στὸ ΟΤ. 9 στὴ Νεάπολη Βοΐου Ν. Κοζάνης, ὅτι ὑπάρχει πρὶν ἀπὸ τὸ 1923 καὶ χαρακτηρισμοῦ αὐτῆς ὡς διατηρητέας.

Ο ΝΟΜΑΡΧΗΣ ΚΟΖΑΝΗΣ

Σύμφωνα μέ:

1. Τὶς διατάξεις:

α) Τοῦ ἀπὸ 17.7.1923 Ν.Δ. «περὶ σχεδίων πόλεων, κωμῶν καὶ συνοικισμῶν τοῦ Κράτους καὶ ἀνεγέρσεως αὐτῶν».
β) Τοῦ Β.Δ. 712/70, ὅπως τροποποιήθηκε μὲ τὰ 677/71 καὶ 198/72 Β.Δ.
γ) Τοῦ Ν. 3200/55 «περὶ διοικητικῆς ἀποκεντρώσεως» ὅπως ἔχει συμπληρωθεῖ καὶ τροποποιηθεῖ μεταγενέστερα
δ) Τὴν 44/80 γνωμοδότηση τοῦ Συμβουλίου Δημοσίων Ἔργων τῆς Νομαρχίας μας.

2. Τὴν ἀπὸ 8.5.80 αἴτηση τοῦ Ἀχιλλέα Κεραμάρη γιὰ τὴ διατήρηση τῆς παρόδου ὁδοῦ στὸ Ο.Τ. 9 ποὺ δὲν εἶναι ἐγκεκριμένη μὲ τὸ σχέδιο πόλεως.

3. Τοὺς ἀκόλουθους τίτλους ἰδιοκτησίας: ἀριθ. 9545/1 Ἰουλίου 1980 ἔνορκο βεβαίωση μαρτύρων τῆς Συμβολαιογράφου Ἀναστελίτσης Φανῆς Δ. Φόρη ὅτι ἡ ὑπ' ὄψη ὁδὸς προϋπῆρχε τοῦ ἔτους 1923 ἀπὸ τὴν ὁποία προκύπτει ὅτι ἡ ὁδὸς ὑπάρχει πρὶν ἀπὸ τὸ 1923.

4. Τὸ τοπογραφικὸ σχεδιάγραμμα τοῦ Πολ. Μηχ/κοῦ Λεωνίδα Τσατσοπούλου

5. Τὸ ἀπὸ 14.4.1952 (ΦΕΚ 94 Δ/17.4.52) ρυμοτομικὸ σχέδιο πόλεως Νεαπόλεως—Βοΐου Κοζάνης στὸ ὁποῖο φαίνεται ἡ ἐν λόγῳ ὁδός, ἀποφασίζουμε:

Ἀναγνωρίζουμε ὅτι ἡ ὁδὸς ποὺ βρίσκεται μέσα στὸ Ο.Τ. 9 καὶ ἀρχίζει καὶ τελειώνει ἔναντι τῶν Ο.Τ. 8 καὶ 10 στὴ Νεάπολη Βοΐου ὑπάρχει νομίμως πρὶν ἀπὸ τὸ ἔτος 1923.

Ἡ ὁδὸς αὐτὴ φαίνεται στὸ τοπογραφικὸ σχεδιάγραμμα τοῦ Λεωνίδα Φ. Τσατσοπούλου ποὺ θεωρήθηκε ἀπὸ τὸ Τμῆμα Πολεοδομίας καὶ Π.Ε. τῆς Νομαρχίας μας.

Ἡ ἀπόφαση αὐτὴ ποὺ ἰσχύει ἀπὸ σήμερα νὰ δημοσιευθεῖ στὴν Ἐφημερίδα τῆς Κυβερνήσεως.

Κοζάνη 23 Ἰουνίου 1981

Ὁ Νομάρχης
ΓΡΗΓ. ΘΕΟΔΟΣΙΟΥ

ΤΟΠΟΓΡΑΦΙΚΟ ΔΙΑΓΡΑΜΜΑ
ΣΤΟ ΟΤ 9
ΣΤΗ ΝΕΑΠΟΛΗ

Κοζάνη 17-9-1980

Κοζάνη 23-6-1981

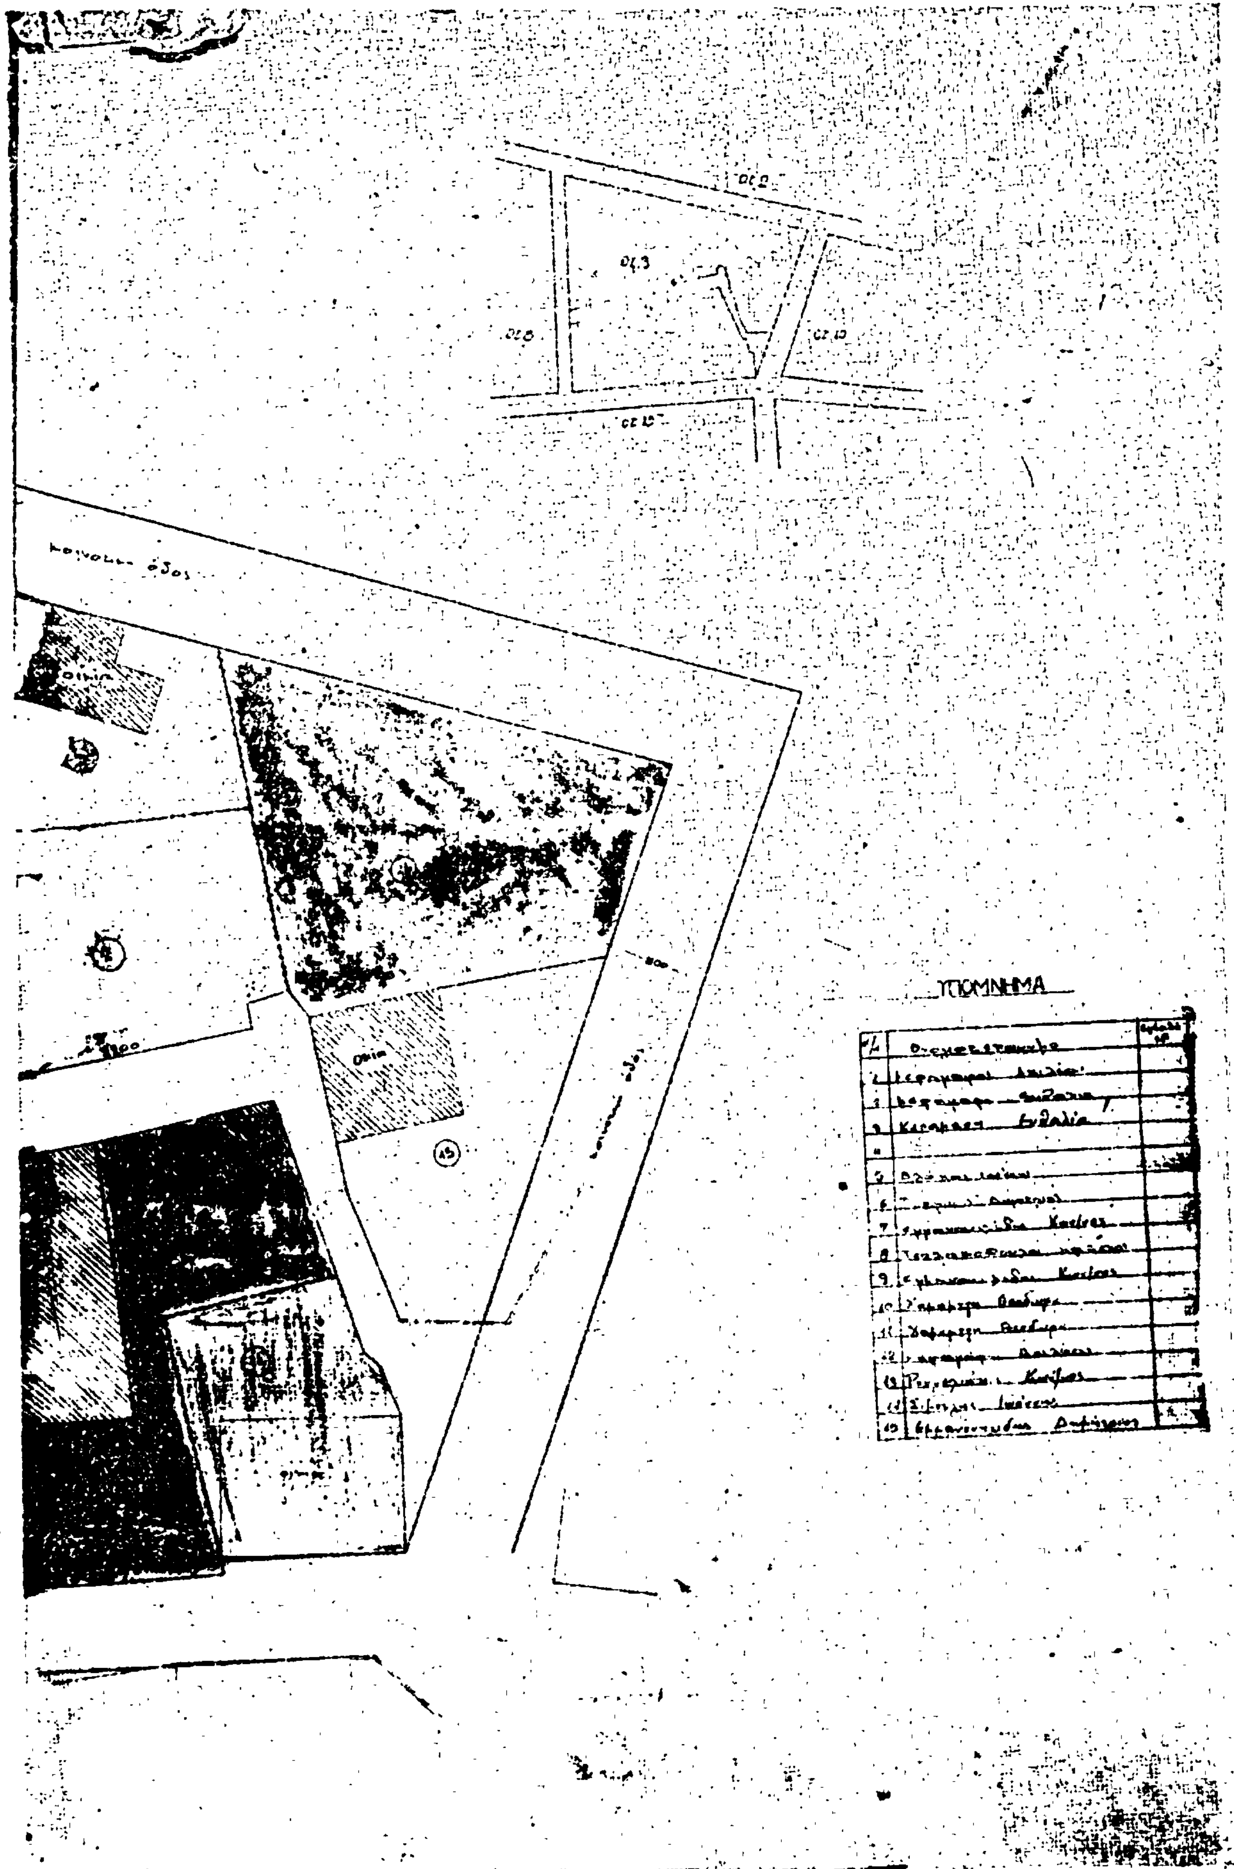
ΟΡΟΙ ΔΟΜΗΣΕΩΣ

Τομεύς Β'

[illegible]	13 m	8 m
[illegible]	18 m	12 m
[illegible]	[illegible]	450 m²
[illegible]	3	3
[illegible]	[illegible]	[illegible]
[illegible]	[illegible]	[illegible]

1850

500


ΥΠΟΜΝΗΜΑ

Ἀριθ. Π.4193 (3)

Περὶ ἀναγνωρίσεως ὁδοῦ Κουντουργιώτη, στὴν Καλλονὴ Νομοῦ Λέσβου, ὅτι ὑπάρχει πρὶν ἀπὸ τὸ 1923 καὶ χαρακτηρισμοῦ αὐτῆς ὡς διατηρητέας.

Ο ΝΟΜΑΡΧΗΣ ΛΕΣΒΟΥ

Σύμφωνα μέ:

1. Τὶς διατάξεις:

α) Τοῦ ἀπὸ 17.7.1923 Ν.Δ. «περὶ σχεδίων πόλεων, κωμῶν καὶ συνοικισμῶν τοῦ Κράτους καὶ ἀνεγέρσεως αὐτῶν».

β) Τοῦ Β.Δ. 712/70, ὅπως τροποποιήθηκε μὲ τὰ 677/1971 καὶ 198/1972 Β.Δ.

γ) Τοῦ Ν. .3200/55 «περὶ διοικητικῆς ἀποκεντρώσεως», ὅπως ἔχει συμπληρωθεῖ καὶ τροποποιηθεῖ μεταγενέστερα.

δ) Τὴν 14/2.7.1981 γνωμοδότηση τοῦ Συμβουλίου Δημοσίων Ἔργων τῆς Νομαρχίας μας, σύμφωνα μὲ τὴν ὁποία γνωμοδότησε ὑπὲρ τῆς διατηρήσεως τῆς παρόδου Κουντουργιώτη στὴ Καλλονὴ Λέσβου ὡς προϋφισταμένη τοῦ ἔτους 1923.

2. Τὴν ἀπὸ 16.12.1980 αἴτηση τῆς Μαρ. Π. Φραγκούλη μὲ τὴν ὁποία μᾶς ζητήθηκε ἡ χορήγηση οἰκοδομικῆς ἀδείας γιὰ τὴν ἀνέγερση ἰσογείου μεθ' ὑπογείου ἐπὶ ὁδοῦ ποὺ ζητᾶ νὰ χαρακτηρισθεῖ ὡς προϋφισταμένη τοῦ ἔτους 1923.

3. Τοὺς ἀκόλουθους τίτλους ἰδιοκτησίας: Τὴν ὑπ' ἀριθ. 5777/14.10.80 δήλωση ἀποδοχῆς κληρονομίας τοῦ Συμβολαιογράφου Καλλονῆς Νικολάου Χατζημωυσῆ ἀπὸ τοὺς ὁποίους προκύπτει ὅτι ἡ ὁδὸς (πάροδος ὁδοῦ) Κουντουργιώτη στὴ Καλλονὴ Λέσβου ὑπάρχει πρὶν ἀπὸ τὸ 1923.

4. Τὸ τοπογραφικὸ σχεδιάγραμμα τῆς Πολιτικοῦ Μηχ/κοῦ Μαρίας Βέρου.

5. Τὸ ἀπὸ 5.4.1949 ρυμοτομικὸ σχέδιο πόλεως Καλλονῆς στὸ ὁποῖο φαίνεται ἡ ἐν λόγῳ ὁδός, ἀποφασίζουμε:

Ἀναγνωρίζουμε ὅτι ἡ ὁδὸς (πάροδος ὁδοῦ) Κουντοργιώτη στὴ Καλλονὴ Λέσβου, ὑπάρχει νομίμως πρὶν ἀπὸ τὸ ἔτος 1923, καὶ τὴ χαρακτηρίζουμε ὡς διατηρητέα.

Ἡ ὁδὸς (πάροδος) αὐτὴ φαίνεται στὸ τοπογραφικὸ σχεδιάγραμμα τῆς Πολ. Μηχ/κοῦ Μαρίας Βέρου ποὺ θεωρήθηκε ἀπὸ τὸν Προϊστάμενο τοῦ Τμήματος Πολ/μίας Νομαρχίας Λέσβου.

Ἡ ἀπόφαση αὐτὴ ποὺ ἰσχύει ἀπὸ τῆς ἡμερομηνίας ὑπογραφῆς της ἀπὸ τὸν Νομάρχη νὰ δημοσιευθεῖ στὴν Ἐφημερίδα τῆς Κυβερνήσεως.

Μυτιλήνη, 22 Ἰουλίου 1981

Ὁ Νομάρχης
Κ. ΤΑΣΣΟΠΟΥΛΟΣ









ΑΝΑΚΟΙΝΩΣΕΙΣ

'Αριθ. 48694/13424 (4)

Περὶ εἰδοποιήσεως τῆς παρακαταθέσεως ἀποζημιώσεως ἀκινήτων ρυμοτομουμένων κατὰ τὴν ἐφαρμογὴ τοῦ ρυμοτομικοῦ σχεδίου 'Αθηνῶν στὰ Κάτω Πατήσια στὶς ὁδοὺς Νιρβάνα καὶ Στρ. Δαγκλῆ.

Ο ΥΠΟΥΡΓΟΣ ΧΩΡΟΤΑΞΙΑΣ, ΟΙΚΙΣΜΟΥ ΚΑΙ ΠΕΡΙΒΑΛΛΟΝΤΟΣ

Ἔχοντας ὑπόψη :

1. Τὶς διατάξεις τοῦ ἀπὸ 17.7.1923 Ν. Δ/τος «περὶ σχεδίων πόλεων, κωμῶν κ.λ.π.».
2. Τὶς διατάξεις τοῦ Ν.Δ. 797/71 «περὶ ἀναγκαστικῶν ἀπαλλοτριώσεων».
3. Τὶς διατάξεις τοῦ Ν. 1032/80 «περὶ συστάσεως τοῦ 'Υπουργείου Χωροταξίας Οἰκισμοῦ καὶ Περιβάλλοντος».
4. Τὴν ὑπ' ἀρ. Γ. 1266/91/21.3.1980 ἀπόφαση 'Υπ. Χ.Ο.Π. ΦΕΚ 372/13/15.4.80 «περὶ μεταβιβάσεως ἐξουσίας τοῦ 'Υπ. ΧΟΠ στοὺς προϊσταμένους τῆς Γεν. Δ/νσεως Οἰκισμοῦ.
5. Τὴν ὑπ' ἀρ. 17405/3152/29.6.81 ἀπόφαση 'Υπουργοῦ «περὶ ἐγκρίσεως πιστώσεως», γνωστοποιεῖ :

Στοὺς ἰδιοκτῆτες ἀκινήτων τῆς ὁδοῦ Νιρβάνα καὶ Στρ. Δαγκλῆ ποὺ ρυμοτομοῦνται κατὰ τὴν ἐφαρμογὴ τοῦ ρυμοτομικοῦ σχεδίου 'Αθηνῶν καὶ σύμφωνα μὲ τὸ κτηματολογικὸ διάγραμμα μὲ ἀρ. 101/80 ΤΔΕ καθὼς καὶ σὲ τυχὸν ἐνυποθήκους δανειστὲς ἐπὶ τῶν ἀκινήτων τούτων ὅτι ἡ ἀποζημίωση, ποὺ καθορίστηκε σύμφωνα μὲ τὴν ὑπ' ἀριθμ. 1648/80 ἀπόφαση τοῦ Μονομελοῦς Πρωτοδικείου 'Αθηνῶν γιὰ τὴν ἀπαλλοτρίωση τῶν ἀκινήτων, ἔχει κατατεθεῖ στὸ Ταμεῖο Παρακαταθηκῶν καὶ Δανείων ὑπὲρ τῶν κάτωθι ἰδιοκτητῶν ἤτοι :

1. 'Ιφιγένεια Σκάρου.
Χρυσούλα Παπαδημητρίου — Ποσὸν 3.696.345
2. Γιαννουλάτος κλπ.

Σχετικὰ μὲ τὴν κατάθεση αὐτὴ ἔχει ἐκδοθεῖ τὸ ὑπ' ἀριθμ. 639450/21.9.81 ἰσόποσο γραμμάτιο τοῦ Ταμείου Παρακαταθηκῶν καὶ Δανείων.

'Η ἀνακοίνωση αὐτὴ νὰ δημοσιευθεῖ στὴν 'Εφημερίδα τῆς Κυβερνήσεως.

'Αθῆναι, 2 'Οκτωβρίου 1981

Μὲ 'Εντολὴ 'Υπουργοῦ
'Ο Διευθυντὴς
Ν. ΚΟΚΚΟΤΑΚΗΣ

'Αριθ. Δ.Π. 40802 (5)

Περὶ καταθέσεως τῆς ἀποζημιώσεως ἀκινήτων ποὺ ἀπαλλοτριώνονται γιὰ τὴ διάνοιξη τῆς ὁδοῦ Δελφῶν τοῦ Δήμου Θεσσαλονίκης.

Ο ΝΟΜΑΡΧΗΣ ΘΕΣΣΑΛΟΝΙΚΗΣ

Ἔχοντας ὑπόψη:

1) Τὶς διατάξεις τοῦ ἀπὸ 17.7.23 Ν. Δ. «περὶ σχεδίων πόλεων κλπ. συνοικισμῶν τοῦ Κράτους».

2) Τὸ ἄρθρο 24 τοῦ Α.Ν. 1731/1939 «περὶ ἀναγκαστικῶν ἀπαλλοτριώσεων» ὅπως ἀντικαταστάθηκε κατὰ τὴν παράγραφο 1 αὐτοῦ μὲ τὸ ἄρθρο 8 τοῦ Ν.Δ. 3979/1959 «περὶ τροποποιήσεως ἐνίων διατάξεων τοῦ Α.Ν. 1731/1939 «περὶ ἀναγκαστικῶν ἀπαλλοτριώσεων».

3) Τὴν ἀπόφαση ἐξουσιοδοτήσεώς μας ἀριθ. ΕΣ. 23006/29.6.79 Νομάρχη Θεσσαλονίκης γιὰ ἄσκηση ἀπὸ μᾶς μέρους τῶν ἁρμοδιοτήτων του, ἀποφασίζουμε:

Γνωστοποιοῦμε σ' αὐτοὺς ποὺ ἔχουν ἢ ἀξιοῦν δικαιώματα κυριότητας στὰ ἀκίνητα ποὺ ἀπαλλοτριώνονται γιὰ τὴ διάνοιξη τῆς ὁδοῦ Δελφῶν τοῦ Δήμου Θεσσαλονίκης βάσει τῶν πράξεων τακτοποιήσεως καὶ ἀναλογισμοῦ ἀριθ. 3572 καὶ 4352 ὅτι ἡ ἀποζημίωση ποὺ καθορίσθηκε μὲ τὴν ἀπόφαση τοῦ Μονομελοῦς Πρωτοδικείου Θεσσαλονίκης ἀριθ. 2748/81 κατατέθηκε στὸ Ταμεῖο Παρακαταθηκῶν καὶ Δανείων ὑπὲρ αὐτῶν ποὺ θὰ ἀναγνωρισθοῦν δικαιοῦχοι σύμφωνα μὲ τὸ νόμο.

Γιὰ τὴν κατάθεση αὐτὴ ἔχει ἐκδοθεῖ τὸ γραμμάτιο παρακαταθήκης ἀριθ. 292846/23.9.81 ποσοῦ δύο ἑκατομμυρίων ἑπτακοσίων ὀγδόντα ἐννέα χιλιάδων πεντακοσίων πενήντα (2.789.550) δραχμῶν.

'Η ἀνακοίνωση αὐτὴ νὰ δημοσιευθεῖ στὴν 'Εφημερίδα τῆς Κυβερνήσεως.

Θεσσαλονίκη, 5 'Οκτωβρίου 1981

Μὲ ἐντολὴ Νομάρχη
'Ο Διευθυντὴς
Ξ. ΖΕΡΖΕΛΙΔΗΣ

ΔΙΟΡΘΩΣΕΙΣ ΣΦΑΛΜΑΤΩΝ

(6)

Στὸ ἀπὸ 1.9.1981 Προεδρικὸ Διάταγμα περὶ τροποποιήσεως τοῦ ρυμοτομικοῦ σχεδίου 'Εκάλης ποὺ δημοσιεύθηκε στὸ 515/16.9.1981 ΦΕΚ τ. Δ' καὶ στὸ ἄρθρο 1 καὶ στὸν 7 στίχο, ὁ ἐσφαλμένος ἀριθ. πράξεως «Γ. 33367/1981» διορθώνεται στὸ ὀρθὸ «Γ. 39367/1981».

('Απὸ τὸ 'Υπουργεῖο Χ.Ο.Π.)

---

(7)

Στὴ ΧΟΠ/90/14.1.1981 ἀπόφαση τοῦ Νομάρχη Αἰτωλίας καὶ 'Ακαρνανίας, ποὺ δημοσιεύθηκε στὸ ΦΕΚ 168/30.3.1981 (τ. Δ'), σελ. 1881, γίνονται οἱ ἀκόλουθες διορθώσεις: α) στὸ σκεπτικό, στὴν ἀριθ. 8 παράγραφο προστίθεται ὑποδιαίρεση 6 ὡς ἑξῆς: «6) τοῦ Α.Ν. 314/68 περὶ ἁρμοδιότητος ἐπὶ θεμάτων ἐγκρίσεως ἐπεκτάσεως σχεδίων πόλεων» καὶ β) οἱ δύο πρῶτοι στίχοι τοῦ διατακτικοῦ ἀντὶ «'Εγκρίνουμε τὴν τροποποίηση τοῦ ρυμοτομικοῦ σχεδίου Θέρμου, ὅπως προτάθηκε ἀπὸ τὴ Κοινότητα καὶ φαίνεται στὸ» δημοσιεύεται στὸ ὀρθὸ «'Εγκρίνουμε τὴν τροποποίηση τοῦ ρυμοτομικοῦ σχεδίου Θέρμου ποὺ συνίσταται στὸν καθορισμὸ χώρου γιὰ ἀνέγερση Εἰρηνοδικείου ὅπως προτάθηκε ἀπὸ τὴν Κοινότητα καὶ φαίνεται στό».

('Απὸ τὸ 'Εθνικὸ Τυπογραφεῖο)